


ELEVACIÃO - RUA DOS BARÉS

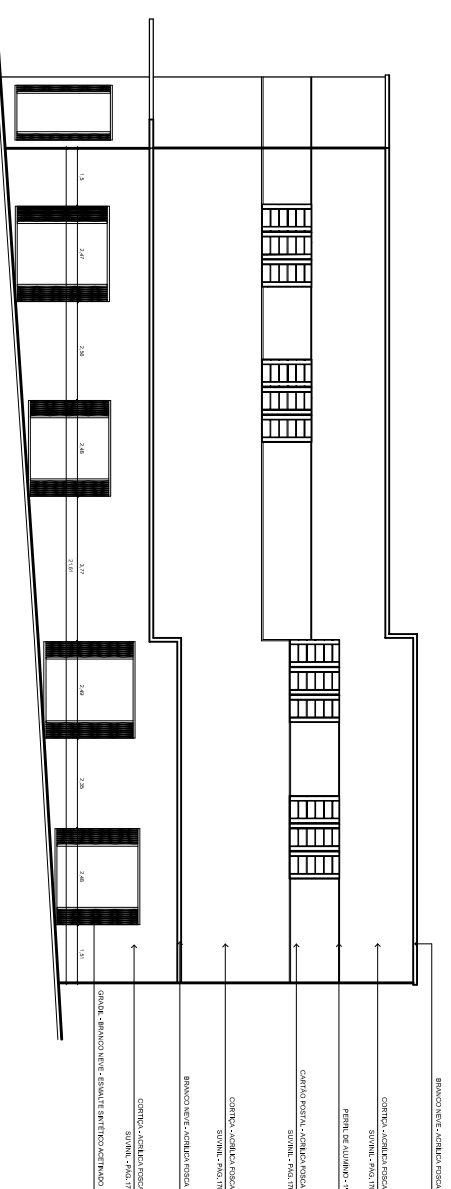

ELEVACIÃO - RUA ROCHA DOS SANTOS

GOVERNO DO ESTADO DO AMAZONAS  
ADM. GOVERNO DE OMAR AZIZ

**CULTURA** SECRETARIA DE CULTURA  
DEPARTAMENTO DE PATRIMÔNIO HISTÓRICO

LOCAL: ENTORNO DO MERCADO ADOLPHO LISBOA  
Rua dos Barés esquina com Rua Rocha dos Santos

TÍTULO: ELEVACIÃO IMÓVEL Nº 51

ESCALA: 1/100 DATA: Agosto, 2013 DESENVOLVIMENTO: Galben

03